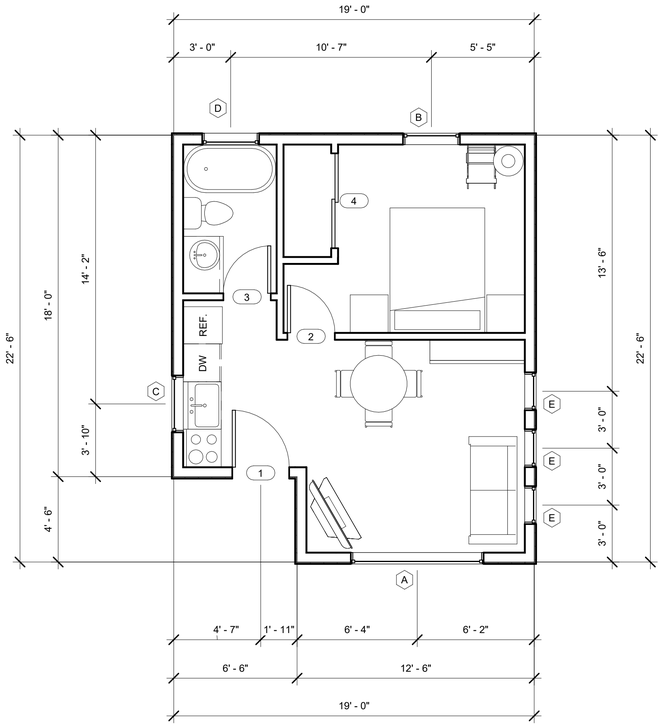

1 First Floor Dimension Plan
1/4" = 1'-0"

Door Schedule			
Door Number	Width	Height	Remarks
1	3' - 0"	6' - 8"	
2	2' - 6"	6' - 8"	
3	2' - 6"	6' - 8"	
4	5' - 0"	6' - 8"	

Window Schedule				
Window	Width	Height	Remarks	Quantity
A	7' - 0"	4' - 0"		1
B	3' - 0"	4' - 0"		1
C	3' - 0"	3' - 0"		1
D	3' - 0"	1' - 0"		1
E	2' - 0"	4' - 0"		3

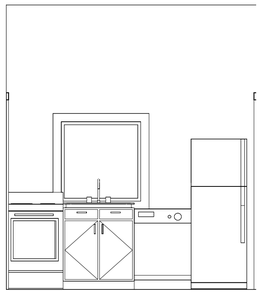

2 Kitchen Elevation
3/8" = 1'-0"

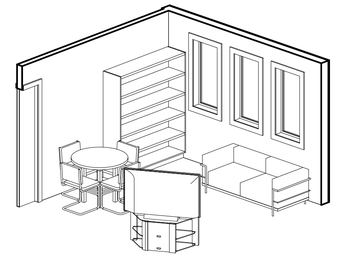

3 3D Living Room

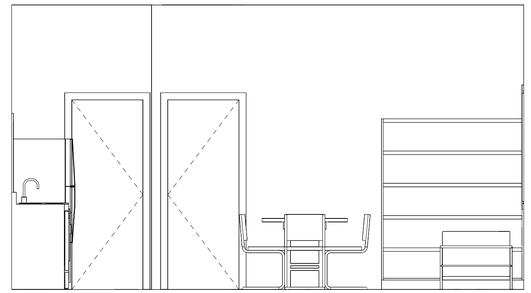

4 Living Room Elevation
3/8" = 1'-0"

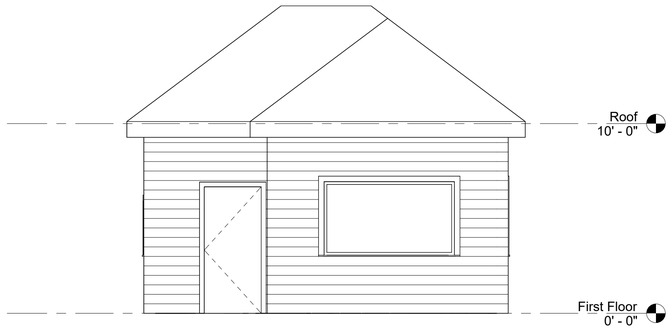

5 South Elevation
1/4" = 1'-0"

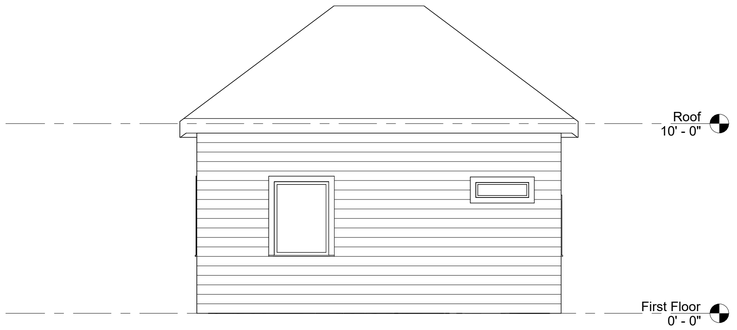

6 North Elevation
1/4" = 1'-0"

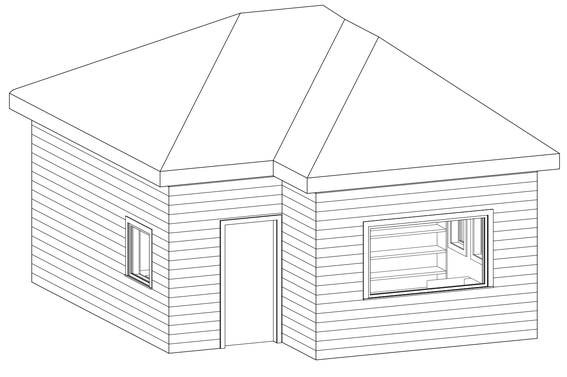

7 3D Exterior

AUTODESK.

www.autodesk.com/revit

Consultant
Address
Address
Phone
Fax
e-mail

Consultant
Address
Address
Phone
Fax
e-mail

Consultant
Address
Address
Phone
Fax
e-mail

Consultant
Address
Address
Phone
Fax
e-mail

Consultant
Address
Address
Phone
Fax
e-mail

No.	Description	Date

Mother In Law Suite

Floor Plan & Elevation Views

Project number	105-06
Date	03/13/2026
Drawn by	D. Mac Iver
Checked by	DW

A.1

Scale: As indicated

4/13/2026 9:27:05 PM